


UL. PAPROTNA 11, BYSTRE

BUDYNEK 11A, LOKAL NR 11/1

RZUT MIESZKANIA SKALA 1: 100

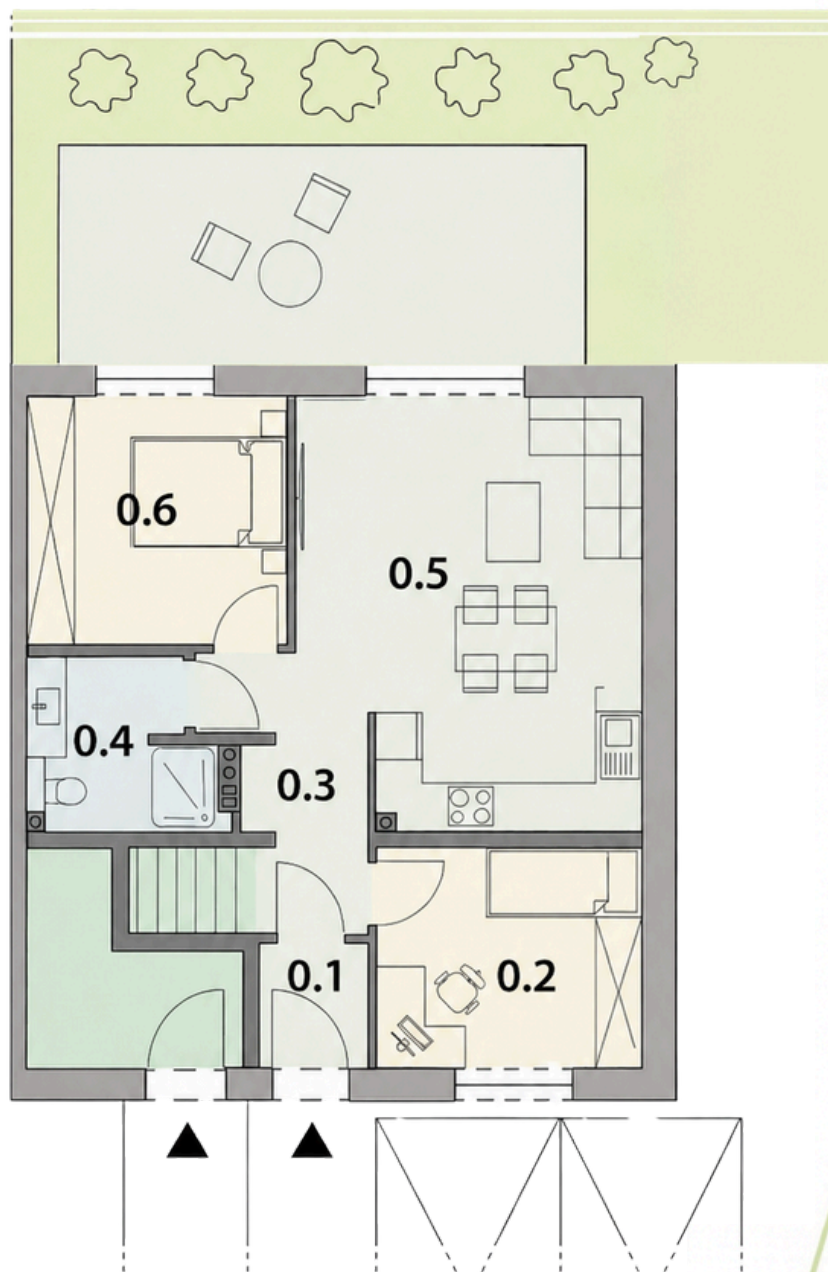

**ZESTAWIENIE POMIESZCZEŃ
LOKAL NR 11/1**

0.1 Wiatrołap	2,23 m ²
0.2 Pokój	9,47 m ²
0.3 Komunikacja	7,08 m ²
0.4 Łazienka	4,79 m ²
0.5 Salon + kuchnia	22,52 m ²
0.6 Pokój	10,36 m ²

56,45 m²



Material reklamowy ma charakter poglądowy i nie stanowi oferty w rozumieniu prawa handlowego.