


UL. PAPROTNA 13, BYSTRE

BUDYNEK 20B, LOKAL NR 13/2

RZUT MIESZKANIA SKALA 1: 100

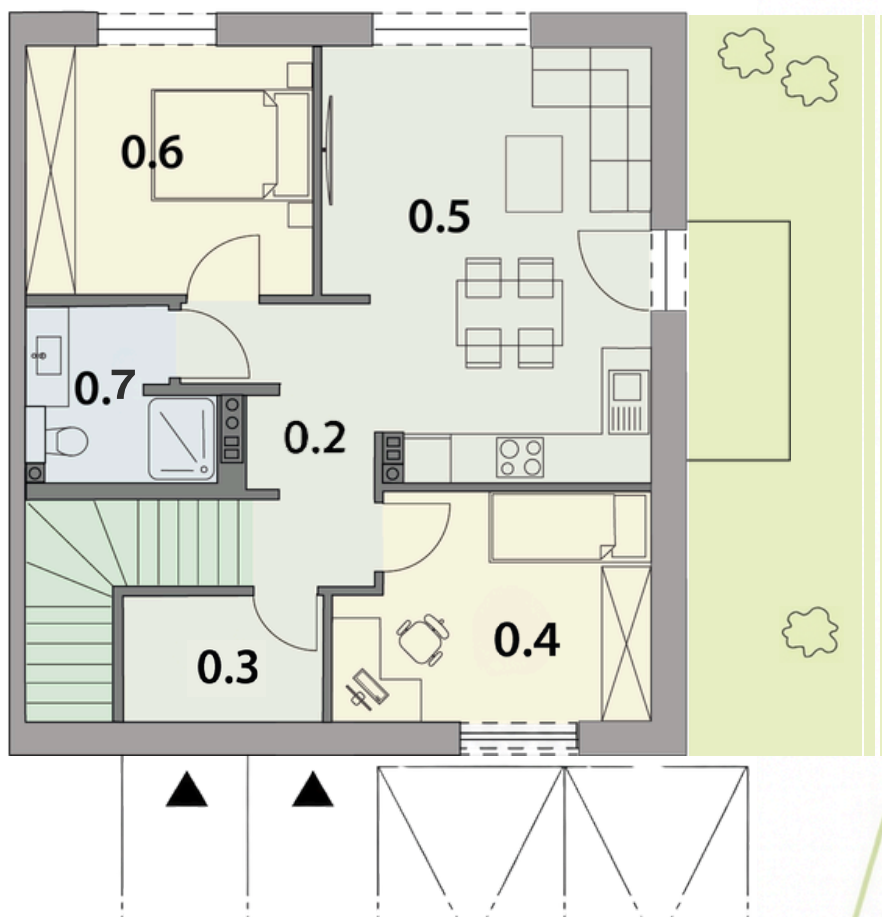

ZESTAWIENIE POMIESZCZEŃ LOKAL NR 13/2

0.1 Wiatrołap	2,18 m ²
0.2 Komunikacja	5,46 m ²
0.3 Garderoba	4,03 m ²
0.4 Pokój	10,85 m ²
0.5 Salon + kuchnia	22,19 m ²
0.6 Pokój	11,30 m ²
0.7 Łazienka	4,51 m ²

60,52 m²

Material reklamowy ma charakter poglądowy i nie stanowi oferty w rozumieniu prawa handlowego.